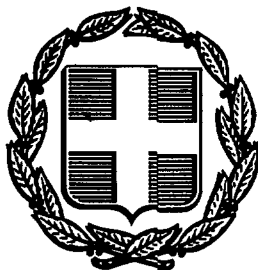


ΕΦΗΜΕΡΙΣ ΤΗΣ ΚΥΒΕΡΝΗΣΕΩΣ
ΤΗΣ ΕΛΛΗΝΙΚΗΣ ΔΗΜΟΚΡΑΤΙΑΣ

ΑΘΗΝΑ 28 ΜΑΪΟΥ 1992	ΤΕΥΧΟΣ ΤΕΤΑΡΤΟ	ΑΡΙΘΜΟΣ ΦΥΛΛΟΥ 517

ΠΕΡΙΕΧΟΜΕΝΑ

ΠΟΛΕΟΔΟΜΙΑ

ΑΠΟΦΑΣΕΙΣ

ΑΝΑΚΟΙΝΩΣΕΙΣ

ΔΙΟΡΘΩΣΕΙΣ ΣΦΑΛΜΑΤΩΝ

ΠΟΛΕΟΔΟΜΙΑ

ΑΠΟΦΑΣΕΙΣ

Αριθ. 65633/3273 (1)

Αναστολή οικοδομικών εργασιών και χορήγησης οικοδομικών αδειών σε εντός του εγκεχριμένου ρυμοτομικού σχεδίου περιοχή του Δήμου Αγίας Παρασκευής (Ν. Αττικής).

Ο ΥΠΟΥΡΓΟΣ ΠΕΡΙΒΑΛΛΟΝΤΟΣ, ΧΩΡΟΤΑΞΙΑΣ ΚΑΙ ΔΗΜ. ΕΡΓΩΝ

Έχοντας υπόψη:

1. Τις διατάξεις των άρθρων 8 και 85Α του από 17.7.1923 Ν.Δ/τος «Περί σχεδίων πόλεων κ.λ.π.» (Α' 228), όπως μεταγενέστερα τροποποιήθηκαν και συμπληρώθηκαν.

2. Τις διατάξεις του άρθρου 23 (παρ. 1 εδ. ιδ) του Ν. 1558/1985 «Κυβέρνηση και Κυβερνητικά Όργανα» (Α' 137).

3. Τις διατάξεις της παρ. 5 του άρθρου 12 του Ν. 1647/1986 «Οργανισμός Κτηματολογίου και Χαρτογραφήσεων Ελλάδας (Ο.Κ.Χ.Ε.) και άλλες σχετικές διατάξεις» (Α' 141).

4. Τις διατάξεις του άρθρου 99 παρ. 3 του Ν. 1892/1990 «Για τον εκσυγχρονισμό και την ανάπτυξη και άλλες διατάξεις» (Α' 101).

5. Την Υ. 1503/1991 απόφαση του Πρωθυπουργού και του Υπουργού Περιβάλλοντος, Χωροταξίας και Δημοσίων Έργων «Καθορισμός αρμοδιοτήτων του Υφυπουργού Περιβάλλοντος, Χωροταξίας και Δημοσίων Έργων Χρήστου Κατσιγιάννη» (Β' 702/4.9.1991).

6. Το 2912/17.4.1992 έγγραφο του Οργανισμού Αθήνας, αποφασίζουμε:

1. Αναστέλλονται για ένα (1) χρόνο οι οικοδομικές εργασίες και η χορήγηση οικοδομικών αδειών σε εντός του εγκεχριμένου ρυμοτομικού σχεδίου περιοχή του Δήμου Αγίας Παρασκευής (Ν. Αττικής) και ειδικότερα στη Δυτική Περιφερειακή Λεωφόρο Υμηττού και κατά μήκος των οδών Κλεισθένους και Παναγούλη, στην οποία είχε επιβληθεί αναστολή με την 80576/4260/23.7.1991 απόφαση του Υπουργού Περιβάλλοντος, Χωροταξίας και Δημοσίων Έργων (Δ' 537/6.8.1991), όπως η παραπάνω ζώνη φαίνεται περικλειόμενη με κόκκινη γραμμή στο σχετικό πρωτότυπο διάγραμμα σε κλίμακα 1:2000 που θεωρήθηκε από τον Προϊστάμενο της Διεύθυνσης Τοπογραφικών Εφαρμογών με την 65633/1992 πράξη του και που αντίτυπό του σε φωτοσμίκρυνση δημοσιεύεται με την παρούσα απόφαση.

2. Καταργείται η παράγραφος 1, 4 της 80576/4260/23.7.1991 απόφασης του Υπουργού Περιβάλλοντος, Χωροταξίας και Δημοσίων Έργων (Δ' 537/6.8.1991).

3. Η ισχύς της παρούσας απόφασης αρχίζει από τη δημοσίευσή της στην Εφημερίδα της Κυβερνήσεως.

Η απόφαση αυτή να δημοσιευθεί στην Εφημερίδα της Κυβερνήσεως.

Αθήνα, 13 Μαΐου 1992

Ο ΥΦΥΠΟΥΡΓΟΣ

ΧΡΗΣΤΟΣ ΚΑΤΣΙΓΙΑΝΝΗΣ

ΧΩΡΟΣ ΔΕΣΜΕΥΟΜΕΝΟΣ
ΑΠΟ. ΤΗΝ Ε.Λ. ΕΛΕΥΣΙΝΑΣ-ΣΠΑΤΩΝ
ΚΑΙ ΤΟΝ ΣΤΑΘΜΟ ΤΟΥ ΜΕΤΡΟ

ΥΠΟΜΝΗΜΑ

ΔΥΤΙΚΗ ΠΕΡΙΦΕΡΕΙΑΚΗ ΛΕΩΦ. ΥΜΗΤΤΟΥ

ΤΜΗΜΑ : Α.Κ. ΚΑΤΕΧΑΚΗ μεχρι Ε.Λ. ΕΛΕΥΣΙΝΑΣ - ΣΠΑΤΩΝ

ΥΠΟΤΜΗΜΑ 2 : ΑΓ. ΙΩΑΝΝΗΣ ΚΥΝΗΓΟΣ - Ε.Λ. ΕΛΕΥΣΙΝΑΣ - ΣΠΑΤΩΝ

IMITTOS WESTERN PERIPHERAL MOTORWAY

SECTION: KATECHAKI INTERCHANGE TO ELEFSIS-SPATA FREEWAY

SUBSECTION 2 : AGIOS IOANNIS KINIGOS - ELEFSIS - SPATA FREEWAY

ΟΡΙΣΤΙΚΗ ΜΕΛΕΤΗ ΚΥΚΛΟΦΟΡΙΑΚΟΥ ΕΡΓΟΥ

FINAL STUDY OF TRAFFIC INFRASTRUCTURE PROJECT

Γ.65633/92.

13 Μαΐου 1992

ΑΠΑΙΤΟΥΜΕΝΕΣ ΤΡΟΠΟΠΟΙΗΣΕΙΣ
ΡΥΜΟΤΟΜΙΑΣ
ΣΤΟ ΔΥΤΙΚΟ ΚΛΑΔΟ

1:2000	
ΚΕ2	

1991

Αριθ. 65613/3141 (2)

Επαναχαρακτηρισμός ως διατηρητέου του κτιρίου που βρίσκεται εντός του ρυμοτομικού σχεδίου του Δήμου Πειραιά (Ν. Αττικής) και καθορισμός ειδικών όρων και περιορισμών δόμησης.

Ο ΥΠΟΥΡΓΟΣ ΠΕΡΙΒΑΛΛΟΝΤΟΣ, ΧΩΡΟΤΑΞΙΑΣ ΚΑΙ ΔΗΜ. ΕΡΓΩΝ

Έχοντας υπόψη:

1. Τις διατάξεις των άρθρων 3 και 4 (παρ. 2) του Ν. 1577/1985 «Γενικός Οικοδομικός Κανονισμός» (Α' 210), όπως τροποποιήθηκαν με το άρθρο 1 (παρ. 1 και 2) του Ν. 1772/1988 «Τροποποίηση διατάξεων του Ν. 1577/1985 «Γ.Ο.Κ.» και άλλες σχετικές διατάξεις» (Α' 91).

2. Την Υ. 1503/1991 απόφαση του Πρωθυπουργού και του Υπουργού Περιβάλλοντος, Χωροταξίας και Δημοσίων Έργων «Καθορισμός αρμοδιοτήτων του Υφυπουργού Περιβάλλοντος, Χωροταξίας και Δημοσίων Έργων Χρήστου Κατσιγιάννη» (Β' 702/4.7.1991).

3. Την υπ' αριθ. 92554/2077/17.10.1991 απόφαση «Μεταβίβαση αρμοδιοτήτων του Υφυπουργού Περιβάλλοντος, Χωροταξίας και Δημοσίων Έργων στον Γενικό Γραμματέα, στους Γενικούς Διευθυντές και στους Προϊσταμένους Διευθύνσεων και Τμημάτων του Υπουργείου Περιβάλλοντος Χωροταξίας και Δημοσίων Έργων» (ΦΕΚ Β' 858/18.10.1991).

4. Τις διατάξεις του άρθρου 23 παρ. 1 εδ. ιδ' του Ν. 1558/1985 «Κυβέρνηση και Κυβερνητικά Όργανα» (Α' 137).

5. Την 700/1990 απόφαση του Συμβουλίου της Επικρατείας με την οποία έγινε δεκτή η αίτηση των ιδιοκτητών του διατηρητέου κτιρίου και ακυρώθηκε η 21745/1214/16.3.1987 απόφαση του Υπουργού Περιβάλλοντος, Χωροταξίας και Δημοσίων Έργων (Δ' 420) κατά το μέρος που χαρακτηρίστηκε με αυτή ως διατηρητέο το επί της οδού Μπουμπουλίνας 23 κτίριο.

6. Η από 31.1.1991 αιτιολογική έκθεση – εισήγηση του Τμήματος Παραδοσιακών Οικισμών της Διεύθυνσης Πολεοδομικού Σχεδιασμού.

7. Τις από 12.3.1991 και 18.3.1991 αντιρρήσεις της ενδιαφερομένης κυρίας Ελένης Χασιώτη.

6. Τις από 4.11.1991 παρατηρήσεις της Δ/νσης Πολεοδομικού Σχεδιασμού επί των αντιρρήσεων των ενδιαφερομένων, αποφασίζουμε:

1. Χαρακτηρίζεται ως διατηρητέο το κτίριο που βρίσκεται εντός του ρυμοτομικού σχεδίου του Δήμου Πειραιά επί της οδού Μπουμπουλίνας 23, φερόμενο ως ιδιοκτησία Ευρυδίκης Γεωργή, Μαρίας Ντουσοπούλου, Βασ. Γεωργή και Ελένης Χασιώτη, όπως φαίνεται με την ένδειξη «διατηρητέο κτίριο» στο σχετικό πρωτότυπο διάγραμμα σε κλίμακα 1:2.500 που θεωρήθηκε από τον Προϊστάμενο της Δ/νσης Τοπογραφικών Εφαρμογών με την 65613/1992 πράξη του και που αντίτυπό του σε φωτοσμίκρυνση δημοσιεύεται με την παρούσα απόφαση.

2. Στο χαρακτηριζόμενο ως διατηρητέο κτίριο απαγορεύεται κάθε αφαίρεση, αλλοίωση ή καταστροφή των αρχιτεκτονικών και καλλιτεχνικών διακοσμητικών στοιχείων του.

3. Επιτρέπεται η επισκευή, ο εκσυγχρονισμός των εγκαταστάσεων, η ενίσχυση του φέροντα οργανισμού, η εσωτερική διαρρύθμιση καθώς και επεμβάσεις για λόγους λειτουργικούς του χαρακτηριζόμενου ως διατηρητέου κτιρίου εφόσον δεν αλλοιώνεται ο αρχιτεκτονικός χαρακτήρας του.

4. Αίτηση για προσθήκη στο διατηρητέο κτίριο αποστέλλεται από την Πολεοδομική Υπηρεσία στην αρμόδια Υπηρεσία του Υπουργείου Περιβάλλοντος, Χωροταξίας και Δημοσίων Έργων με γνώμη της Επιτροπής Πολεοδομικού και Αρχιτεκτονικού Ελέγχου (ΕΠΑΕ) για ειδική ρύθμιση σύμφωνα με τις διατάξεις του άρθρου 4 παρ. 2 του Ν. 1577/85 περί Γενικού Οικοδομικού Κανονισμού εφόσον δεν παραβλάπτεται το διατηρητέο κτίριο και ο χώρος που το περιβάλλει.

5. Απαγορεύεται η τοποθέτηση φωτεινών ή μη επιγραφών και διαφημίσεων στο χαρακτηριζόμενο ως διατηρητέο κτίριο.

Επιτρέπεται μόνο η τοποθέτηση φωτεινών επιγραφών περιορισμένων διαστάσεων που πληροφορούν για τυχόν χρήση των χώρων του κτιρίου.


6. Για οποιαδήποτε επέμβαση στο εξωτερικό και εσωτερικό των διατηρητέων κτιρίων καθώς και για την τοποθέτηση επιγραφών απαιτείται η έγκριση της Επιτροπής Πολεοδομικού και Αρχιτεκτονικού Ελέγχου (ΕΠΑΕ).

7. Η ισχύς της παρούσας απόφασης αρχίζει από την δημοσίευσή της στην Εφημερίδα της Κυβερνήσεως.

Η απόφαση αυτή να δημοσιευθεί στην Εφημερίδα της Κυβερνήσεως.

Αθήνα, 13 Μαΐου 1992

Με εντολή Υπουργού
Ο Γενικός Γραμματέας
ΒΑΣΙΛΗΣ ΚΟΡΚΟΛΟΠΟΥΛΟΣ

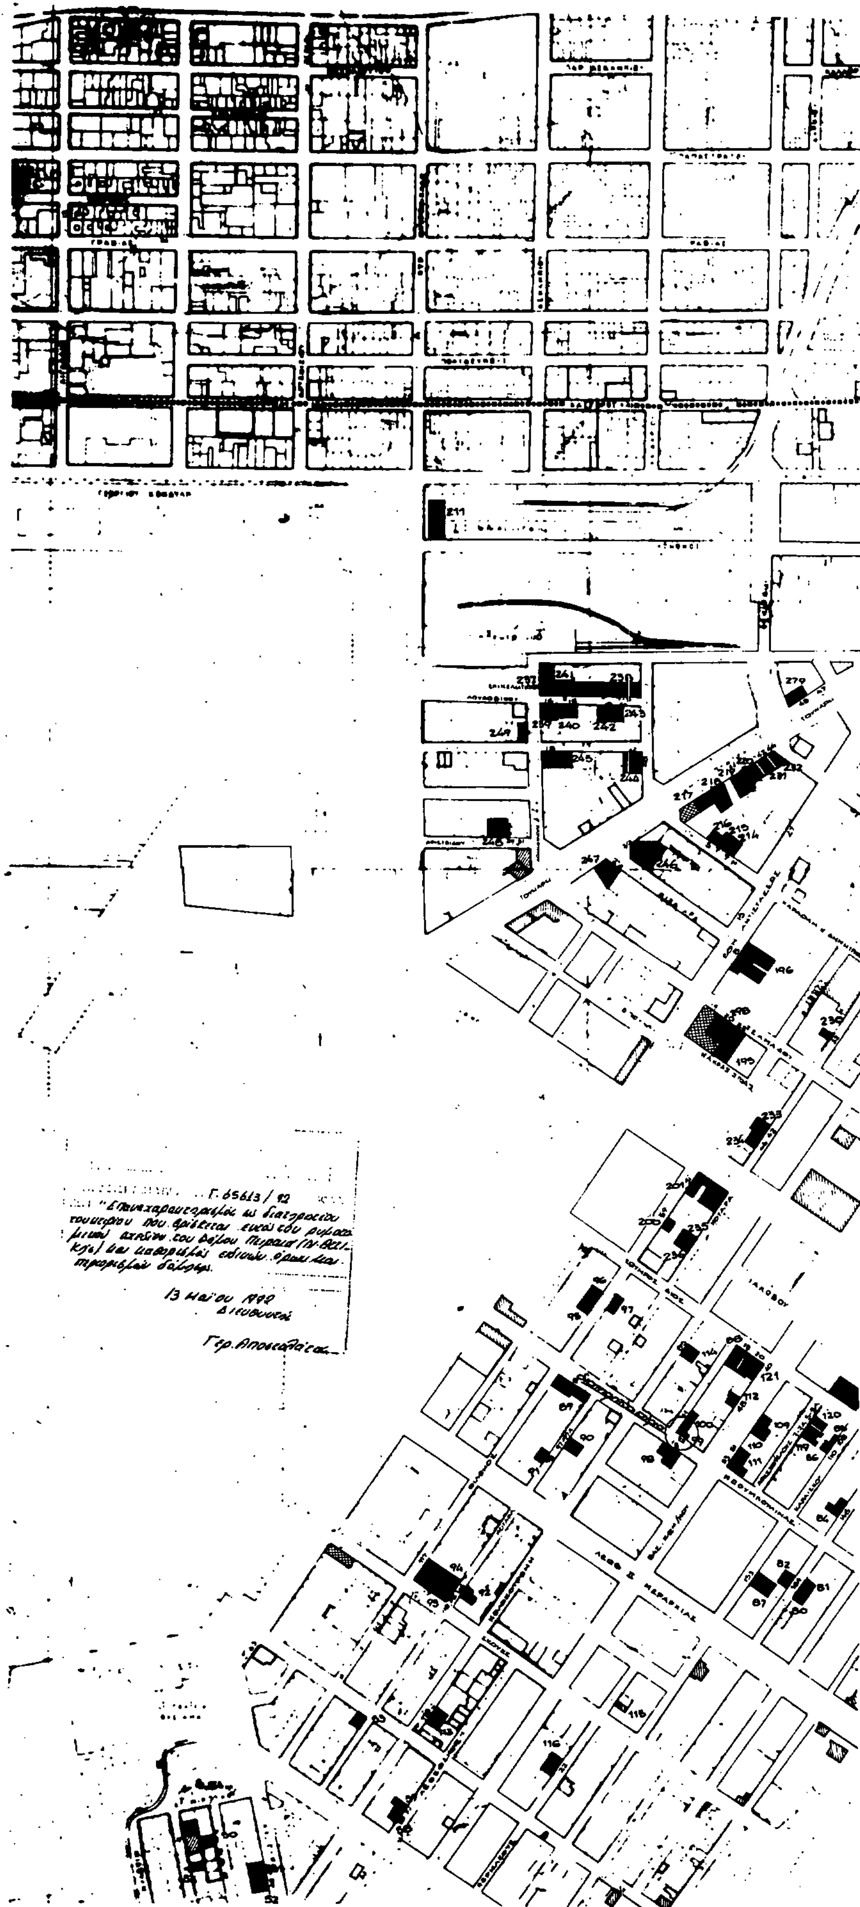

ΥΠΟΥΡΓΕΙΟ ΠΕ.ΧΩ.ΔΕ

ΔΙΕΥΘΥΝΣΗ Γ7 ΠΑΡΑΔΟΣΙΑΚΩΝ ΟΙΚΙΣΜΩΝ

μελετη
ιστορικου κεντρου

ΠΕΙΡΑΙΑ

χαρακτηρισμος
διατηρητεων κτιριων &
ειδικοι οροι δομησης

οριο διαμερισματος συμφωνα με το Γενικο Πολεοδομικο Σχεδιο

μεμονωμενες κηρυξεις διατηρητεων κτιριων

1	2	3	4	5	6
11	10	9	8	7	

3

3

κλιμακα 1 : 2500

Αριθ. 65744/3282 (3)

Χαρακτηρισμός ως διατηρητέου του κτιρίου του Αμαλείου Ορφανοτροφείου Κορασίων και του περιβάλλοντος χώρου αυτού, που βρίσκεται εντός του ρυμοτομικού σχεδίου Αμαρουσίου (Ν. Αττικής).

Ο ΥΠΟΥΡΓΟΣ
ΠΕΡΙΒΑΛΛΟΝΤΟΣ, ΧΩΡΟΤΑΞΙΑΣ ΚΑΙ ΔΗΜ. ΕΡΓΩΝ

Έχοντας υπόψη:

1. Τις διατάξεις των άρθρων 3 και 4 (παρ. 2) του Ν. 1577/1985 «Γενικός Οικοδομικός Κανονισμός» (Α' 210), όπως τροποποιήθηκαν με το άρθρο 1 (παρ. 1 και 2) του Ν. 1772/1988 «Τροποποίηση διατάξεων του Ν. 1577/1985 «Γ.Ο.Κ.» και άλλες σχετικές διατάξεις» (Α' 91).

2. Την Υ. 1503/1991 απόφαση του πρωθυπουργού και του Υπουργού Περιβάλλοντος, Χωροταξίας και Δημοσίων Έργων «Καθορισμός αρμοδιοτήτων του Υφυπουργού Περιβάλλοντος, Χωροταξίας και Δημοσίων Έργων Χρήστου Κατσιγιάννη» (Β' 702/4.7.1991).

3. Την υπ' αριθ. 92554/2077/17.10.1991 απόφαση του Υφυπουργού Περιβάλλοντος, Χωροταξίας και Δημοσίων Έργων στον Γενικό Γραμματέα, στους Γενικούς Διευθυντές και στους Προϊσταμένους Διευθύνσεων και Τμημάτων του Υπουργείου Περιβάλλοντος Χωροταξίας και Δημοσίων Έργων» (ΦΕΚ Β' 858/18.10.1991).

4. Την από 6.5.1992 αιτιολογική έκθεση της Διεύθυνσης Πολεοδομικού Σχεδιασμού, Τμήμα Παραδοσιακών Οικισμών.

5. Την από 7.5.92 (αριθ. πρωτ. Υ.ΠΕ.ΧΩ.Δ.Ε. 59921/8.5.92) σύμφωνη γνώμη του ενδιαφερομένου Ιδρύματος.

6. Το 99 Δ'/11.5.92 Υπηρεσιακό Σημείωμα της Δ/νσης Πολεοδομικού Σχεδιασμού, Τμήμα Παραδοσιακών Οικισμών, αποφασίζουμε:

1. Χαρακτηρίζεται ως διατηρητέο το κτίριο του Αμαλείου Ορφανοτροφείου Κορασίων ως και ο περιβάλλων αυτό χώρος, που βρίσκεται εντός του ρυμοτομικού σχεδίου του Δήμου Αμαρουσίου (Ν. Αττικής) επί της Λεωφόρου Κηφισίας αριθ. 219, όπως το κτίριο φαίνεται με την ένδειξη «διατηρητέο κτίριο» και ο περιβάλλων χώρος με στοιχεία Α Β Γ Δ Ε Ζ Η Θ Ι Κ Α στο σχετικό πρωτότυπο διάγραμμα σε κλίμακα 1:500, που θεωρήθηκε από τον Προϊστάμενο της Δ/νσης Τοπογραφικών Εφαρμογών με την 65744/1992 πράξη του και που αντίτυπό του σε φωτοσμίκρυνση δημοσιεύεται με την παρούσα απόφαση.

2. α) Στο χαρακτηριζόμενο ως διατηρητέο κτίριο απαγορεύεται κάθε αφαίρεση, αλλοίωση ή καταστροφή των αρχιτεκτονικών και καλλιτεχνικών διακοσμητικών στοιχείων του.

β) Επιτρέπεται η επισκευή, ο εκσυγχρονισμός των εγκαταστάσεων, η στατική ενίσχυση και η εσωτερική διαρρύθμιση του κτιρίου, που χαρακτηρίζεται ως διατηρητέο, εφόσον δεν αλλοιώνεται ο γενικός αρχιτεκτονικός χαρακτήρας του και δεν θίγονται τα διατηρητέα στοιχεία του.

γ) Δεν επιτρέπεται η τοποθέτηση φωτεινών επιγραφών και διαφημίσεων στο χαρακτηριζόμενο ως διατηρητέο κτίριο.

Επιτρέπεται μόνο η τοποθέτηση επιγραφών περιορισμένων διαστάσεων που πληροφορούν για τυχόν χρήση των χώρων του κτιρίου.


δ) Για οποιαδήποτε επέμβαση στο εξωτερικό και εσωτερικό του διατηρητέου κτιρίου και του περιβάλλοντος αυτό χώρου, καθώς και για την τοποθέτηση επιγραφών, απαιτείται η έγκριση της Επιτροπής Πολεοδομικού και Αρχιτεκτονικού Ελέγχου (ΕΠΑΕ).

3. Η ισχύς της παρούσας απόφασης αρχίζει από την δημοσιευσή της στην Εφημερίδα της Κυβερνήσεως.

Η απόφαση αυτή να δημοσιευθεί στην Εφημερίδα της Κυβερνήσεως.

Αθήνα, 18 Μαΐου 1992

Με εντολή Υπουργού
Ο Γενικός Γραμματέας
ΒΑΣΙΛΗΣ ΚΟΡΚΟΛΟΠΟΥΛΟΣ

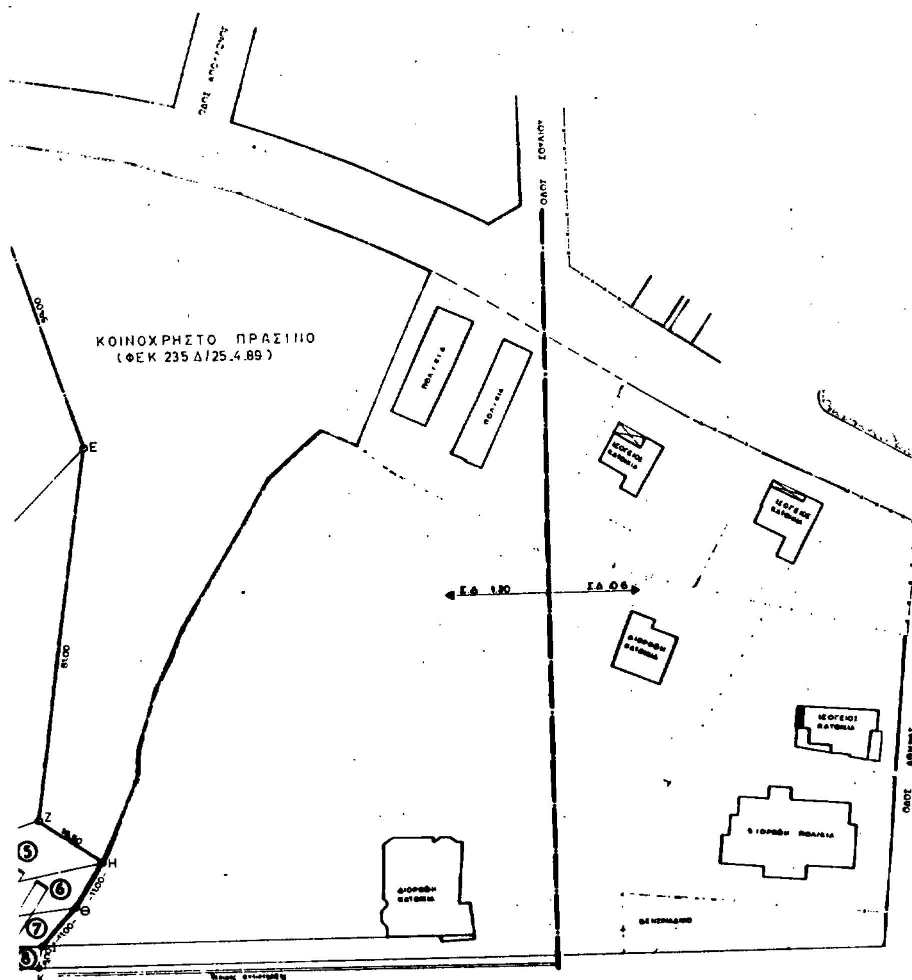

ΟΡΟΙ ΔΟΜΗΣΕΩΣ

ΕΜΒΑΔΟΝ 600 μ²
ΠΡΟΣΩΠΟ 9 μ
ΕΜΒΑΔΟΝ 250 μ²
ΠΡΟΣΩΠΟ 12 μ
ΕΜΒΑΔΟΝ 500 μ²
ΠΡΟΣΩΠΟ 5 μ
ΣΥΝΤΕΛΕΣΤΗΣ ΔΟΜΗΣΗΣ

ΕΜΒΑΔΟΝ ΟΙΚΟΠΕΔΟΥ ΑΝΑΛΥΤΙΚΑ

1.	$\sqrt{204,50 \times 41,50 \times 141,00 \times 22,00}$	=	5130,88 μ2
2.	$\sqrt{202,00 \times 19,50 \times 172,00 \times 10,00}$	=	2606,68 "
3.	$\sqrt{204,50 \times 12,50 \times 46,50 \times 145,50}$	=	4158,72 "
4.	$\sqrt{172,00 \times 14,00 \times 67,00 \times 91,00}$	=	3631,65 "
5.	$\sqrt{118,75 \times 13,75 \times 102,25 \times 2,75}$	=	677,59 "
6.	$\sqrt{117,50 \times 1,50 \times 9,50 \times 106,50}$	=	422,28 "
7.	[illegible] $\times$ [illegible] $\times 98,75 \times 9,25$	=	418,05 "
8.	$\sqrt{102,25 \times 1,75 \times 3,25 \times 97,25}$	=	237,6[illegible] "
		ΣΥΝΟΛΟΝ	17484,50 μ2

Γ 65744/92

[illegible] Μαΐου 1990



ΤΟΠΟΓΡΑΦΙΚΟ ΔΙΑΓΡΑΜΜΑ

1:500

σφραγίδα

υπογραφή

ΑΝΑΚΟΙΝΩΣΕΙΣ

(4)

Ειδοποίηση της παρακαταθέσεως οριστικής αποζημιώσεως λόγω προσχυρώσεως και τακτοποιήσεως από ρυμοτομία ακινήτου, που βρίσκεται στο Δήμο Ν. Ιωνίας Αττικής.

Με το υπ' αριθ. 1475/20.5.1992 γραμμάτιο συστάσεως παρακαταθήκης του Ταμείου Παρακαταθηκών και Δανείων Αθηνών, κατατέθηκε από τους:

1. Ομόρρυθμη Εταιρεία με την επωνυμία «Είδη Υγιεινής Αφοί Γ. Μαρούλη Ο.Ε.» που εδρεύει στην Αθήνα και εκπροσωπείται νόμιμα.

2. Ιωάννη Μαρούλη του Γεωργίου.

3. Βασίλειο Μαρούλη του Γεωργίου.

Το ποσόν των πεντακοσίων οκτώ χιλιάδων (508.000) δρχ. για τους πραγματικούς δικαιούχους που θα αναγνωρισθούν δηλαδή για αποζημίωση λόγω προσχυρώσεως από ρυμοτομία οικοπεδικού τμήματος 127 τ.μ. που βρίσκεται στο Δήμο Ν. Ιωνίας σε εφαρμογή του ρυμοτομικού σχεδίου του Δήμου Ν. Ιωνίας Αττικής που εγκρίθηκε με το 12.12.72 διάταγμα, όπως αυτό εμφαίνεται στο από 10.10.80 τοπογραφικό διάγραμμα της Ουρ. Ζαβερδινού που συνοδεύει την με αριθμό 151/80 πράξη προσχυρώσεως της Δ/νσης Πολεοδομίας της Νομαρχίας Ανατ. Αττικής με τα στοιχεία (16, 17, 14, 11, 10, 8, 7, 9, 30, 18, 16).

Ως τιμή μονάδας οριστικά καθορίστηκε το ποσόν των 12.000 δρχ. ανά τετραγωνικό μέτρο με την υπ' αριθ. 2723/1992 του Εφετείου Αθηνών, ούτως ώστε προκύπτει η κατατιθέμενη διαφορά δραχμών 508.000 από την προσωρινή τιμή μονάδος εκ δρχ. 8.000 ανά τετραγωνικό μέτρο η οποία είχε ορισθεί με την υπ' αριθ. 165/1991 απόφαση του Μονομελούς Πρωτοδικείου Αθηνών.

Υπόχρεοι να καταβάλουν την αποζημίωση είναι οι παραπάνω που κατέθεσαν το ποσό αυτό ως κύριοι του μόρου οικοπέδου το οποίο ωφελείται από την προσχύρωση και τακτοποίηση λόγω ρυμοτομίας και επιβαρύνεται με την παραπάνω αποζημίωση.

Ιδιοκτήτης του τμήματος που προσχυρώνεται φέρεται το Ελληνικό Δημόσιο ή αυτός που θα αναγνωρισθεί πραγματικός ιδιοκτήτης και δικαιούχος με δικαστική απόφαση.

(Αριθ. διπλοτύπου Δημοσίου Ταμείου ΔΕΑ 690780/21.5.92)

Η παρούσα να δημοσιευθεί στην Εφημερίδα της Κυβερνήσεως.

Αθήνα, 21 Μαΐου 1992

Ο Πληρεξούσιος Δικηγόρος
ΙΩΑΝΝΗΣ ΑΥΓ. ΜΑΥΡΟΣ

ΔΙΟΡΘΩΣΕΙΣ ΣΦΑΛΜΑΤΩΝ

(5)

Στην ειδοποίηση παρακατάθεσης αποζημίωσης για προσχυρώσεις τμημάτων οικοπέδων στο Δήμο Θεσσαλονίκης που δημοσιεύθηκε στο ΦΕΚ 256 τ. Δ'/23.3.92 διορθώνεται η εσφαλμένη διεύθυνση του ακινήτου, «Φιντίου 6» στην ορθή «Κρήτης 97 και Α. Σαμοθράκη».

(Αριθ. διπλοτύπου 306665/92 του Γ' Δημοσίου Ταμείου Θεσ/νίκης της 11.5.92)

(Από τον Πληρεξούσιο Δικηγόρο)

ΑΠΟ ΤΟ ΕΘΝΙΚΟ ΤΥΠΟΓΡΑΦΕΙΟ